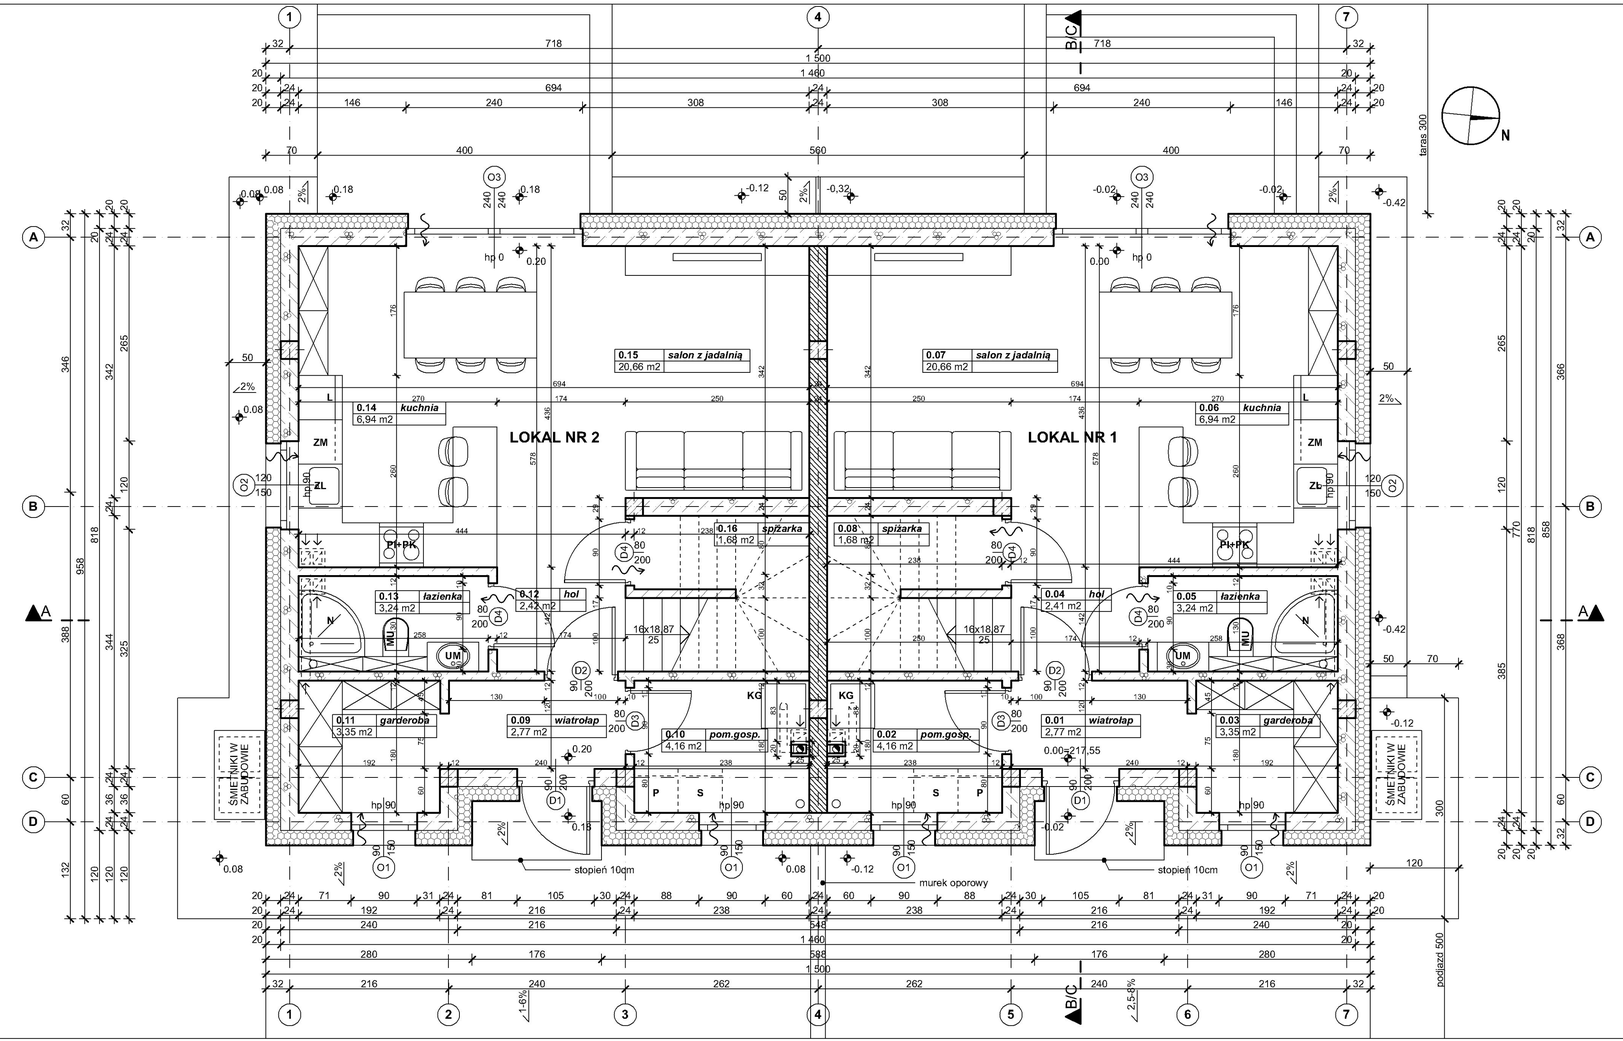


ZESTAWIENIE POWIERZCHNI

NR PORZ.	NAZWA POMIESZCZENIA / KONDYGNACJI	POWIERZCHNIA UŻYTKOWA	POWIERZCHNIA NETTO
	PARTER LOKAL NR 1	**45,21m²**	**45,81m²**
0.01	WIATROŁAP	2,77m²	2,77m²
0.02	POM. GOSPODARCZE	4,16m²	4,16m²
0.03	GARDEROBA	3,35m²	3,35m²
0.04	HOL	2,41m²	2,41m²
0.05	ŁAZIENKA	3,24m²	3,24m²
0.06	KUCHNIA	6,94m²	6,94m²
0.07	SALON Z JADALNIĄ	20,66m²	20,66m²
0.08	SPIŻARKA	1,68m²	2,28m²
	PARTER LOKAL NR 2	**45,21m²**	**45,81m²**
0.09	WIATROŁAP	2,77m²	2,77m²
0.10	POM. GOSPODARCZE	4,16m²	4,16m²
0.11	GARDEROBA	3,35m²	3,35m²
0.12	HOL	2,41m²	2,41m²
0.13	ŁAZIENKA	3,24m²	3,24m²
0.14	KUCHNIA	6,94m²	6,94m²
0.15	SALON Z JADALNIĄ	20,66m²	20,66m²
0.16	SPIŻARKA	1,68m²	2,28m²
	PARTER SUMA	**90,42m²**	**91,62m²**
	PODDASZE LOKAL NR 1	**47,09m²**	**49,82m²**
1.01	KOMUNIKACJA	8,12m²	8,12m²
1.02	ŁAZIENKA	4,99m²	5,65m²
1.03	SYPIALNIA	10,27m²	10,97m²
1.04	SYPIALNIA	12,89m²	13,60m²
1.05	SYPIALNIA	10,82m²	11,48m²
	PODDASZE LOKAL NR 2	**47,09m²**	**49,82m²**
1.06	KOMUNIKACJA	8,12m²	8,12m²
1.07	ŁAZIENKA	4,99m²	5,65m²
1.08	SYPIALNIA	10,27m²	10,97m²
1.09	SYPIALNIA	12,89m²	13,60m²
1.10	SYPIALNIA	10,82m²	11,48m²
	PODDASZE SUMA	**94,18m²**	**99,64m²**
	LOKAL NR 1 SUMA	**92,30m²**	**95,63m²**
	LOKAL NR 2 SUMA	**92,30m²**	**95,63m²**
	LOKAL NR 1 + 2 SUMA	**184,60m²**	**191,26m²**


WSZYSTKIE WYMIARY PRZED WYKONANIEM SPRAWDZIĆ NA BUDOWIE.
ROBOTY BUDOWLANO-INSTALACYJNE MUSZĄ BYĆ PROWADZONE Z RÓWNOLEGŁĄ KOORDYNACJĄ MIĘDZYBRANŻOWĄ.
PRZED PRZYSTĄPIENIEM DO ROBÓT WYKONAWCA POWINIEN ZAPOZNAĆ SIĘ Z CAŁOŚCIĄ DOKUMENTACJI BRANŻOWEJ.

LEGENDA

- BETON / BLOCZEK BETONOWY
- ŻELBET
- SILIKAT
- BETON KOMÓRKOWY
- WEŁNA MINERALNA / PIANA PUR
- STYROPIAN - EPS
- STYRODUR - XPS

L - LODÓWKA
ZL - ZLEWOZMYWAK
ZM - ZMYWARKA
PI - PŁYTA INDUKCYJNA
PK - PIEKARNIK
UM - UMYWALKA
MU - MISKA USTĘPOWA
N - NATRYSK
W -WANNA
P - PRALKA
S - SUSZARKA
KG - KOCIOŁ GAZOWY

OZNACZENIA DRZWI I BRAM:

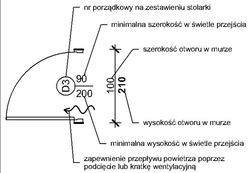


OZNACZENIA OKIEN:



BIURO ARCHITEKTONICZNE
MARCIN SAMORAŃSKI
ŁUSZCZÓW DRUGI 22F
20-258 LUBLIN
tel. 607 206 997

BAS

NAZWA OBIEKTU BUDOWLANEGO	**BUDYNEK MIESZKALNY JEDNORODZINNY NR 1**		
TYTUŁ RYSUNKU	**RZUT PARTERU**		
IMIĘ I NAZWISKO PROJEKTANTA	MGR INŻ. ARCH. MARCIN SAMORAŃSKI	PODPIS PROJEKTANTA	SKALA RYS. **1:50**
NR UPRAWNIEŃ BUDOWLANYCH	212/LBOKK/2017		NR RYS. **A-01**
DATA SPORZĄDZENIA	**LISTOPAD 2025r.**		

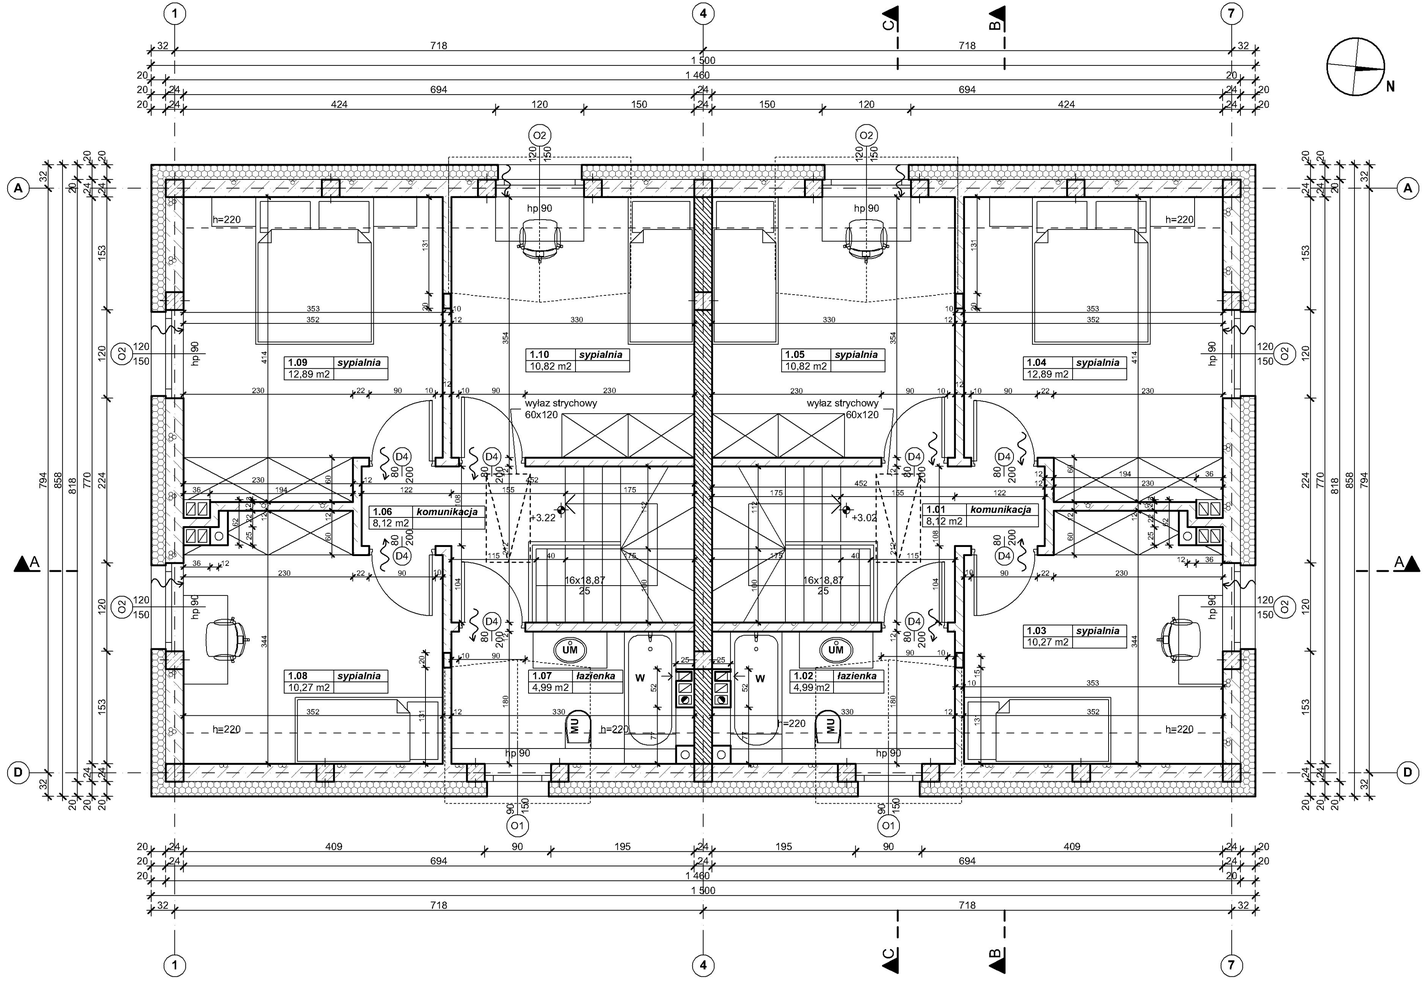

ZESTAWIENIE POWIERZCHNI

NR PORZ.	NAZWA POMIESZCZENIA / KONDYGNACJI	POWIERZCHNIA UŻYTKOWA	POWIERZCHNIA NETTO
	PARTER LOKAL NR 1	**45,21m²**	**45,81m²**
0.01	WIATROŁAP	2,77m²	2,77m²
0.02	POM. GOSPODARCZE	4,16m²	4,16m²
0.03	GARDEROBA	3,35m²	3,35m²
0.04	HOL	2,41m²	2,41m²
0.05	ŁAZIENKA	3,24m²	3,24m²
0.06	KUCHNIA	6,94m²	6,94m²
0.07	SALON Z JADALNIĄ	20,66m²	20,66m²
0.08	SPIŻARKA	1,68m²	2,28m²
	PARTER LOKAL NR 2	**45,21m²**	**45,81m²**
0.09	WIATROŁAP	2,77m²	2,77m²
0.10	POM. GOSPODARCZE	4,16m²	4,16m²
0.11	GARDEROBA	3,35m²	3,35m²
0.12	HOL	2,41m²	2,41m²
0.13	ŁAZIENKA	3,24m²	3,24m²
0.14	KUCHNIA	6,94m²	6,94m²
0.15	SALON Z JADALNIĄ	20,66m²	20,66m²
0.16	SPIŻARKA	1,68m²	2,28m²
	PARTER SUMA	**90,42m²**	**91,62m²**
	PODDASZE LOKAL NR 1	**47,09m²**	**49,82m²**
1.01	KOMUNIKACJA	8,12m²	8,12m²
1.02	ŁAZIENKA	4,99m²	5,65m²
1.03	SYPIALNIA	10,27m²	10,97m²
1.04	SYPIALNIA	12,89m²	13,60m²
1.05	SYPIALNIA	10,82m²	11,48m²
	PODDASZE LOKAL NR 2	**47,09m²**	**49,82m²**
1.06	KOMUNIKACJA	8,12m²	8,12m²
1.07	ŁAZIENKA	4,99m²	5,65m²
1.08	SYPIALNIA	10,27m²	10,97m²
1.09	SYPIALNIA	12,89m²	13,60m²
1.10	SYPIALNIA	10,82m²	11,48m²
	PODDASZE SUMA	**94,18m²**	**99,64m²**
	LOKAL NR 1 SUMA	**92,30m²**	**95,63m²**
	LOKAL NR 2 SUMA	**92,30m²**	**95,63m²**
	LOKAL NR 1 + 2 SUMA	**184,60m²**	**191,26m²**


WSZYSTKIE WYMIARY PRZED WYKONANIEM SPRAWDZIĆ NA BUDOWIE.
ROBOTY BUDOWLANO-INSTALACYJNE MUSZĄ BYĆ PROWADZONE Z RÓWNOLEGŁĄ KOORDYNACJĄ MIĘDZYBRANŻOWĄ.
PRZED PRZYSTĄPIENIEM DO ROBÓT WYKONAWCA POWINIEN ZAPOZNAĆ SIĘ Z CAŁOŚCIĄ DOKUMENTACJI BRANŻOWEJ.

LEGENDA


- BETON / BLOCZEK BETONOWY
- ŻELBET
- SILIKAT
- BETON KOMÓRKOWY
- WEŁNA MINERALNA / PIANA PUR
- STYROPIAN - EPS
- STYRODUR - XPS

L - LODÓWKA
ZL - ZLEWOZMYWAK
ZM - ZMYWARKA
PI - PŁYTA INDUKCYJNA
PK - PIEKARNIK
UM - UMYWALKA
MU - MISKA USTĘPOWA
N - NATRYSK
W -WANNA
P - PRALKA
S - SUSZARKA
KG - KOCIOŁ GAZOWY

OZNACZENIA DRZWI I BRAM:

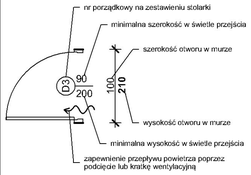

OZNACZENIA OKIEN:

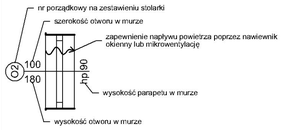

BIURO ARCHITEKTONICZNE
MARCIN SAMORAŃSKI
ŁUSZCZÓW DRUGI 22F
20-258 LUBLIN
tel. 607 206 997

BAS

NAZWA OBIEKTU BUDOWLANEGO	**BUDYNEK MIESZKALNY JEDNORODZINNY NR 1**		
TYTUŁ RYSUNKU	**RZUT PODDASZA**		
IMIĘ I NAZWISKO PROJEKTANTA	MGR INŻ. ARCH. MARCIN SAMORAŃSKI	PODPIS PROJEKTANTA	SKALA RYS. **1:50**
NR UPRAWNIEŃ BUDOWLANYCH	212/LBOKK/2017		NR RYS. **A-02**
DATA SPORZĄDZENIA	**LISTOPAD 2025r.**		